

Projekt łazienki dla gości



CR SOFT

Spis treści

1. Strona tytułowa
2. Spis treści
3. Pusta strona
4. Pusta strona
5. Rysunek techniczny
6. Rysunek techniczny
7. Przekrój A-A
8. Przekrój B-B
9. Przekrój C-C
10. Kład A
11. Płytki



CR SOFT

NR RYS.

NAZWA PROJEKTU
Projekt łazienki

SKALA
1:40

INWESTOR
Jan Kowalski

PROJEKTANT
CRS

PODPIS PROJEKTANTA



CR SOFT

NR RYS.

NAZWA PROJEKTU
Projekt łazienki

SKALA
1:40

INWESTOR
Jan Kowalski


PROJEKTANT
CRS

PODPIS PROJEKTANTA



Drzwi jednoskrzydłowe rozwierane

Można dodać dowolny opis projektu oraz wstawić np. zdjęcia produktów

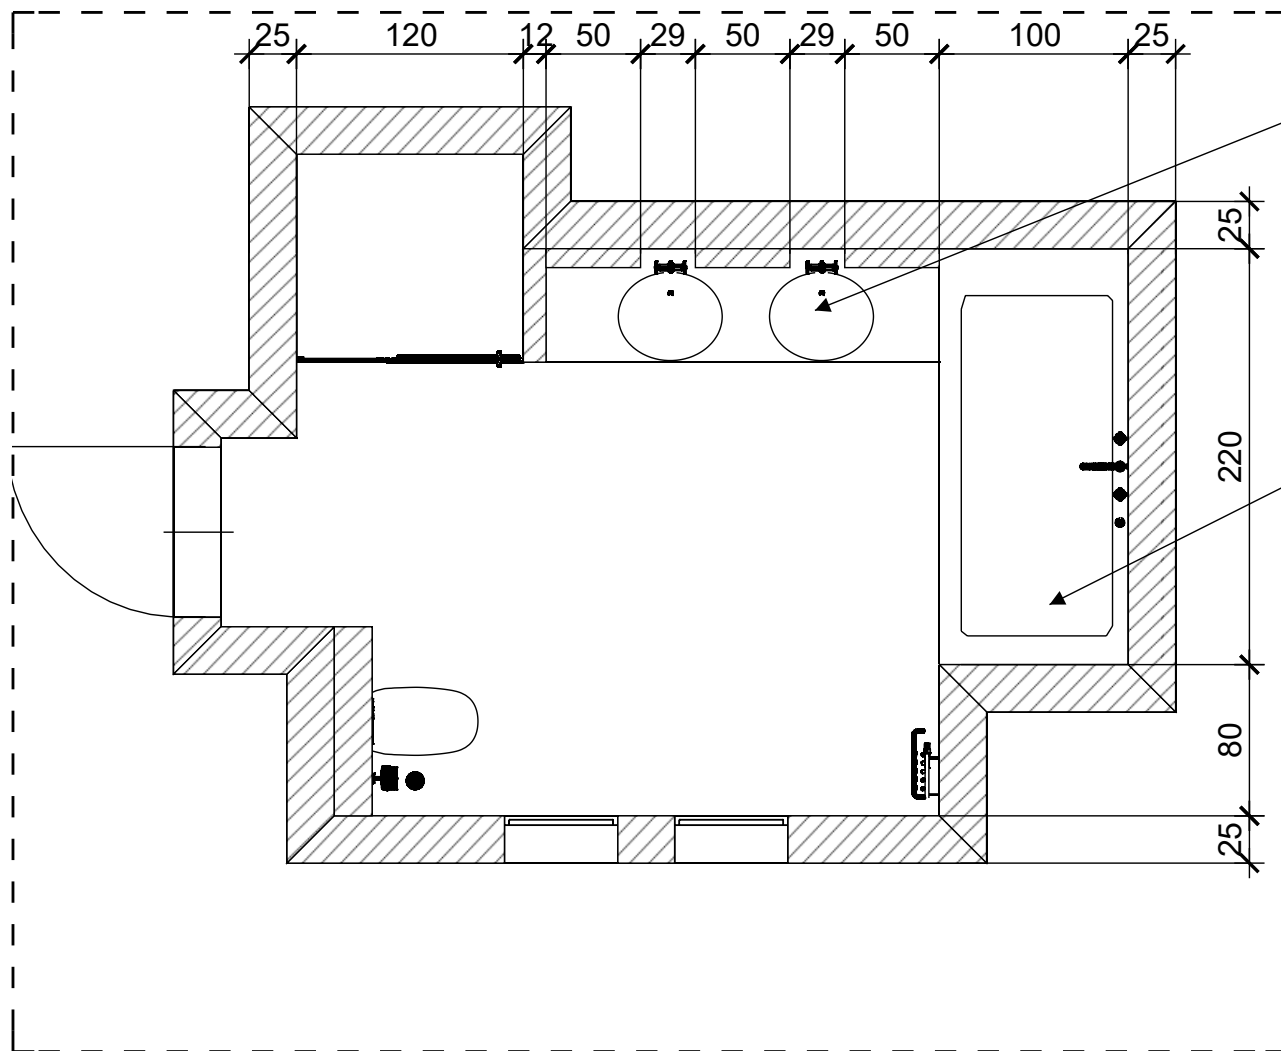

Umywarka podblatowa



Wanna prostokątna



CR SOFT

NR RYS.

NAZWA PROJEKTU
Projekt łazienki

SKALA
1:40


INWESTOR
Jan Kowalski

PROJEKTANT
CRS

PODPIS PROJEKTANTA



Drzwi jednoskrzydłowe rozwierane

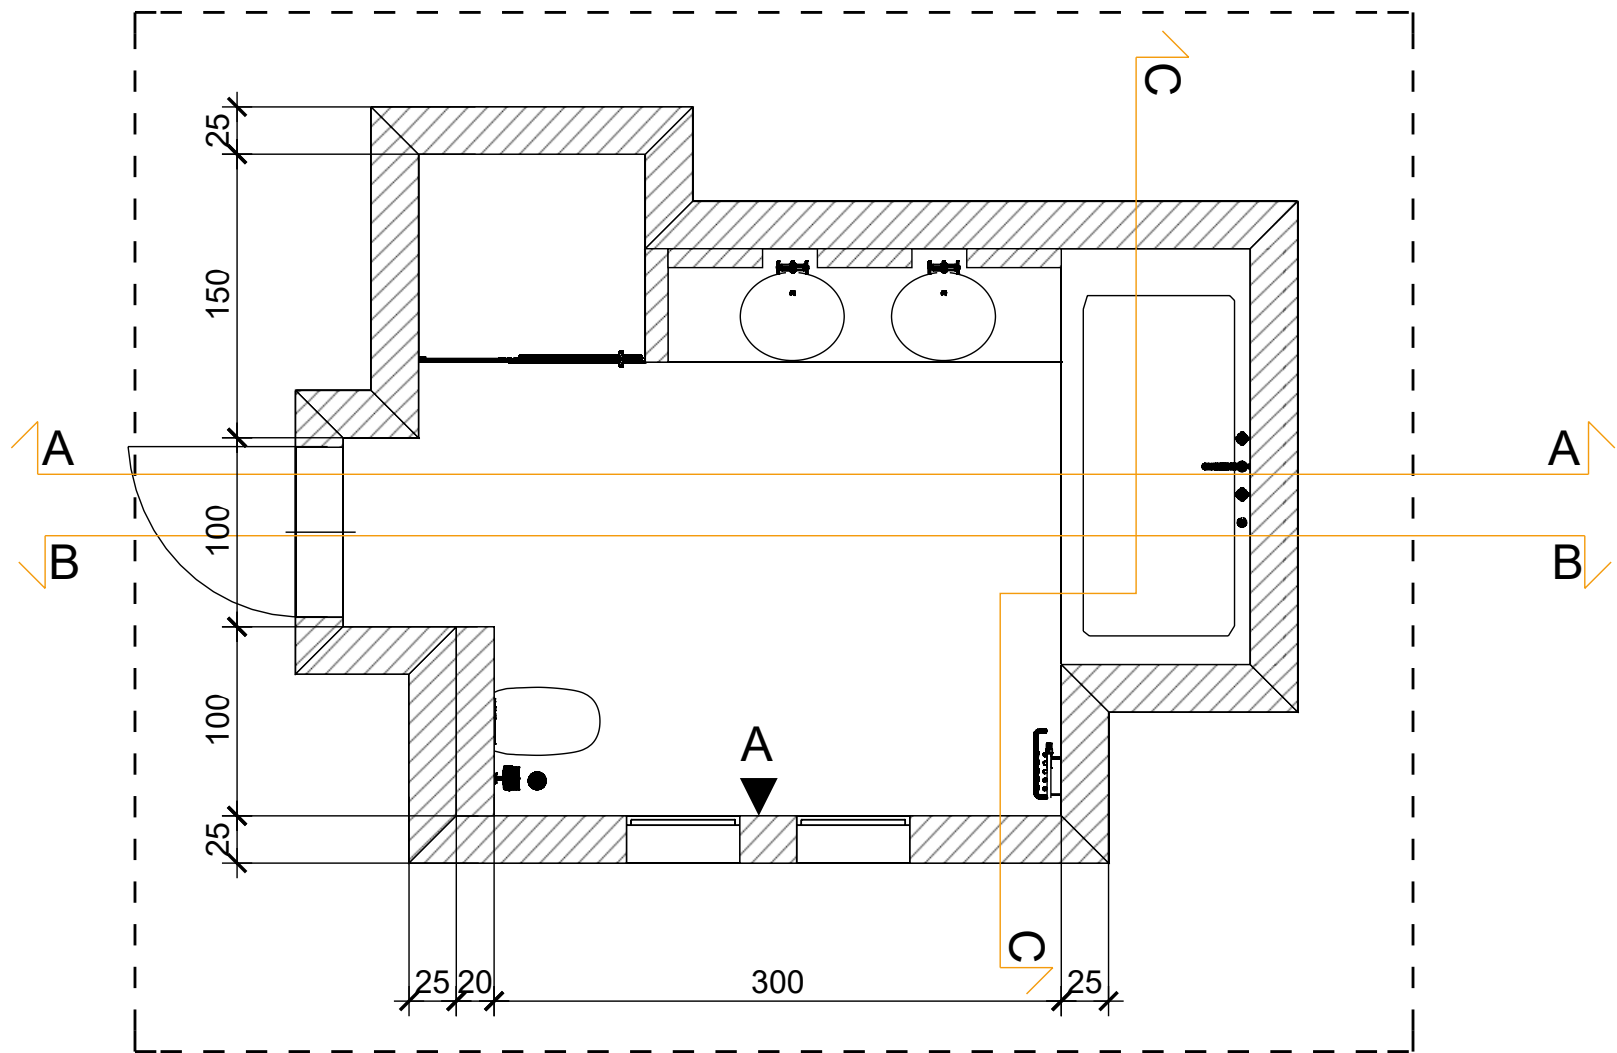

CR SOFT

NR RYS.

NAZWA PROJEKTU
Projekt łazienki


SKALA
1:40

INWESTOR
Jan Kowalski


PROJEKTANT
CRS

PODPIS PROJEKTANTA

Przekrój A-A

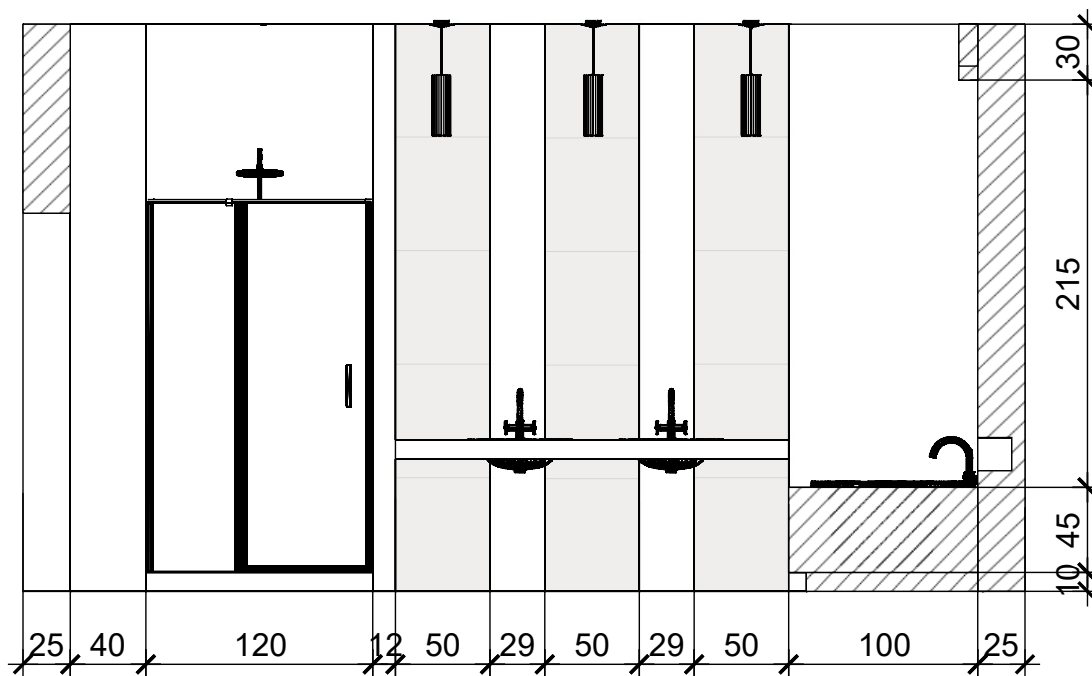


Przekrój B-B

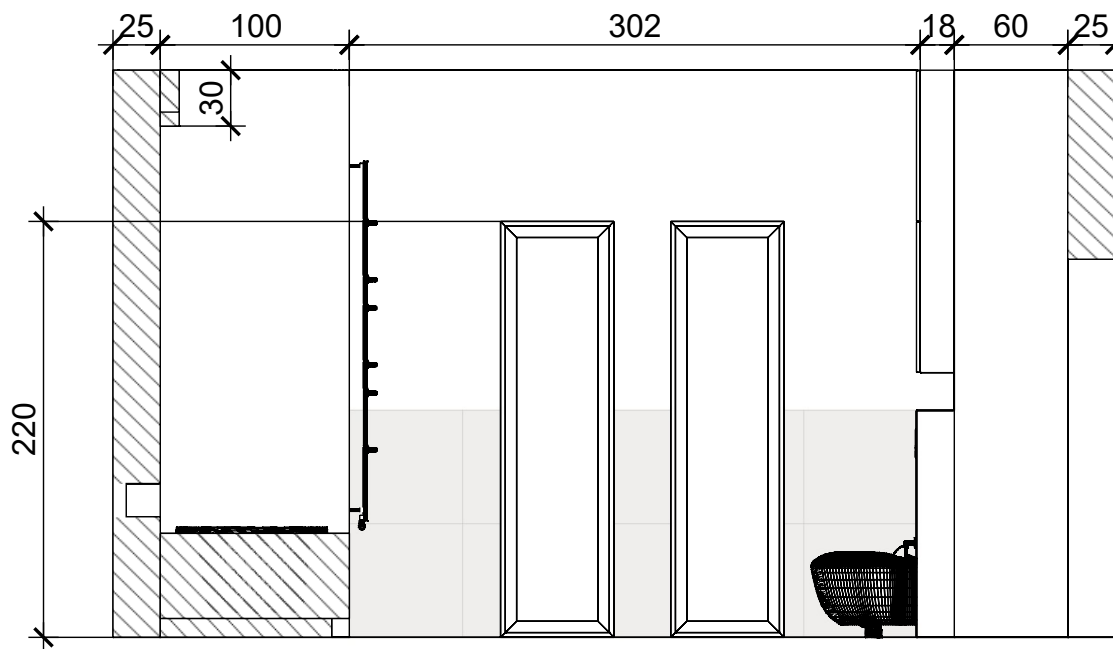

Przekrój C-C



Tutaj wpisz tekst

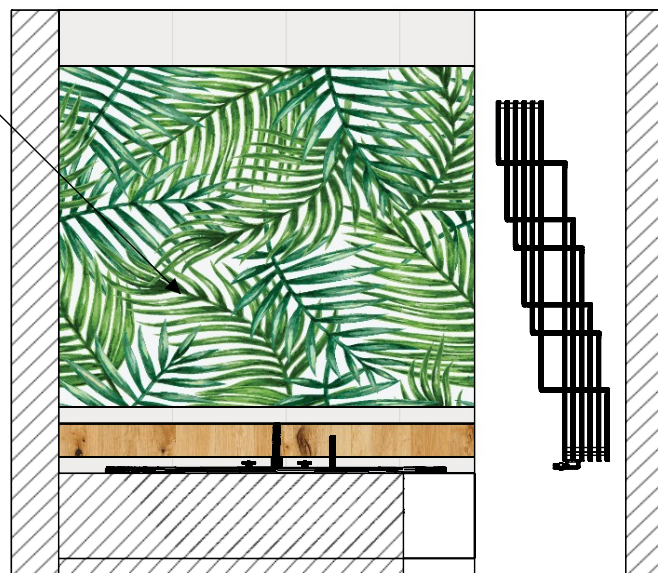

Zestawienie materiałów

Lp	Nazwa materiału	Ilość
1	Tapeta liście	4 m kw.

Kład A

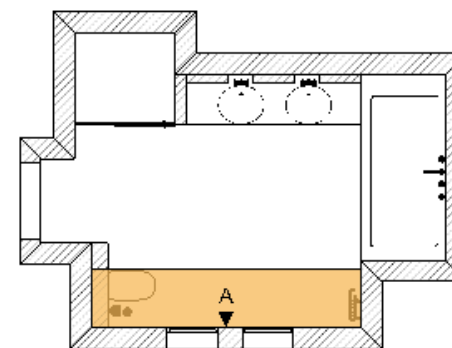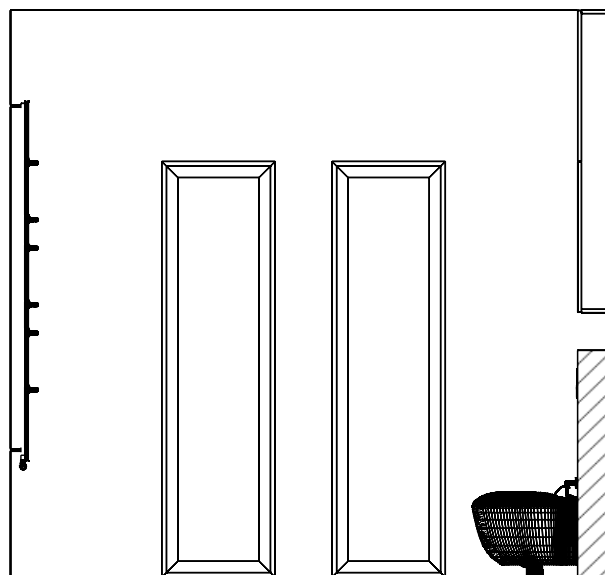



EXTRA WHITE - REKT.



Dąb Intense

